


pogled A

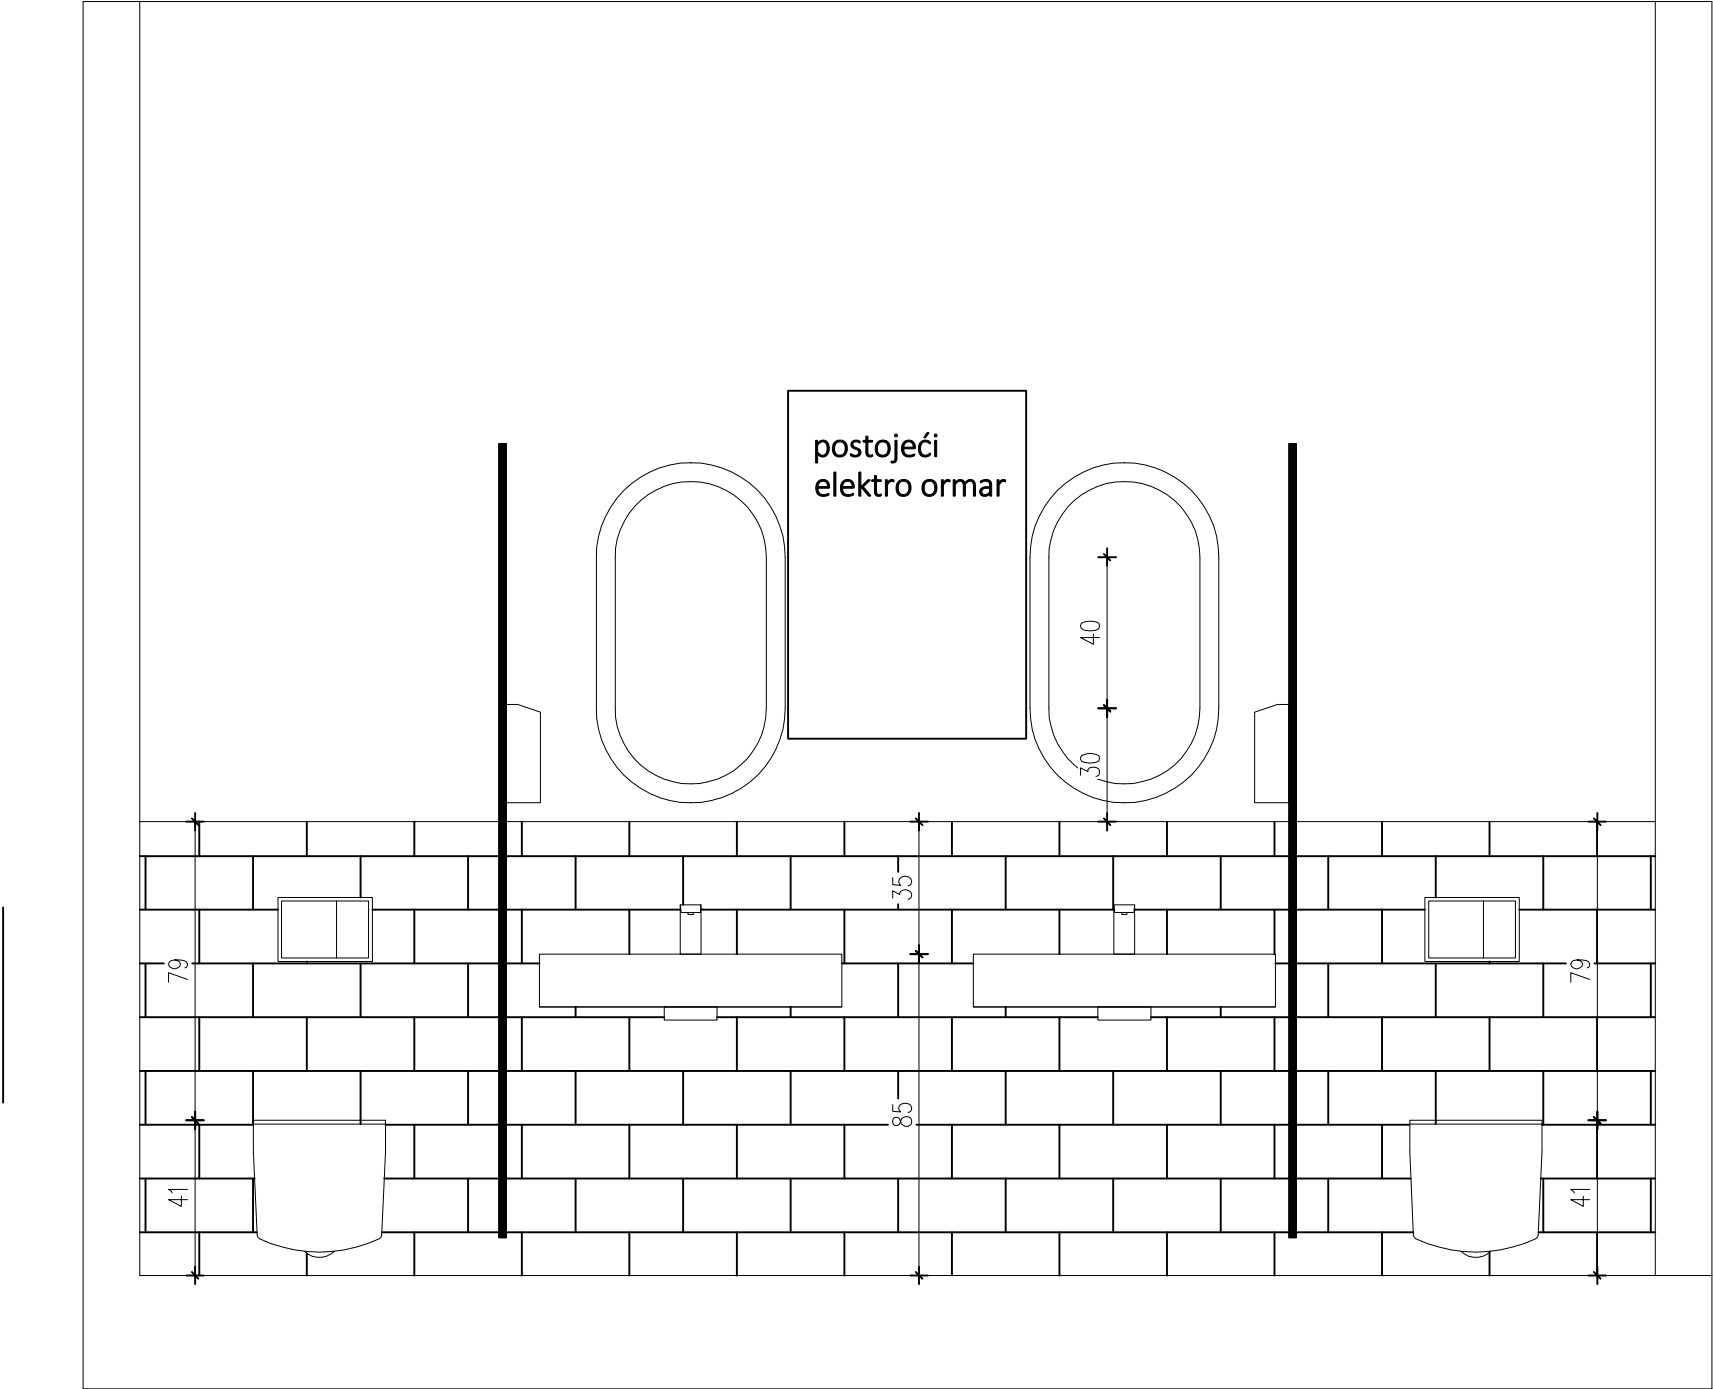

pogled B

<div>U5M</div> <div>URED PET M d.o.o. Građanska cesta 147 i 10000 ZAGREB OIB: 30467839701</div>	GLAVNI PROJEKTANT:	INVESTITOR:
	ANA MATKOVIĆ, mag.ing.aedif.	ZAGREBAČKI INOVACIJSKI CENTAR d.o.o. AVENIJA DUBROVNIK 15, ZAGREB OIB: 53921712112
	ZOP: 08/24	NAZIV GRAĐEVINE:
	OZNAKA MAPE: 08/24	
	STRU KOVNA ODRE DNICA PROJEKTA:	NOVI SANITARNI ČVOR UNUTAR ZAGREBAČKOG INOVACIJSKOG CENTRA
	PROJEKT UREĐENJA INTERIJERA	
	RAZINA RAZRADE PROJEKTA:	NAZIV PROJEKTIRANOG DIJELA GRAĐEVINE:
	IZVEDBENI PROJEKT	PROJEKT UREĐENJA INTERIJERA
	OZNAKA FAZE: -	NAZIV GRAFIČKOG PRIKAZA:
	DATUM: ožujak 2024.	
	MJERILO: 1:20	
	LIST/LISTOVA: 6/11	ŽENSKI WC- POGLED A I B
AUTOR:		
ANA BOKAN PEVEC, mag.ing.arch.		
SURADNIK:		
MARTINA JURAS, mag.ing.aedif. ROBERT JURAS		